
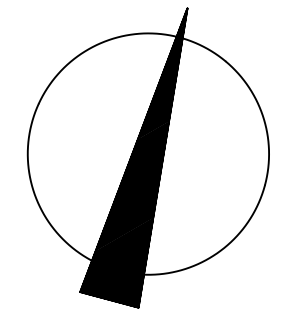


Erdgeschoss

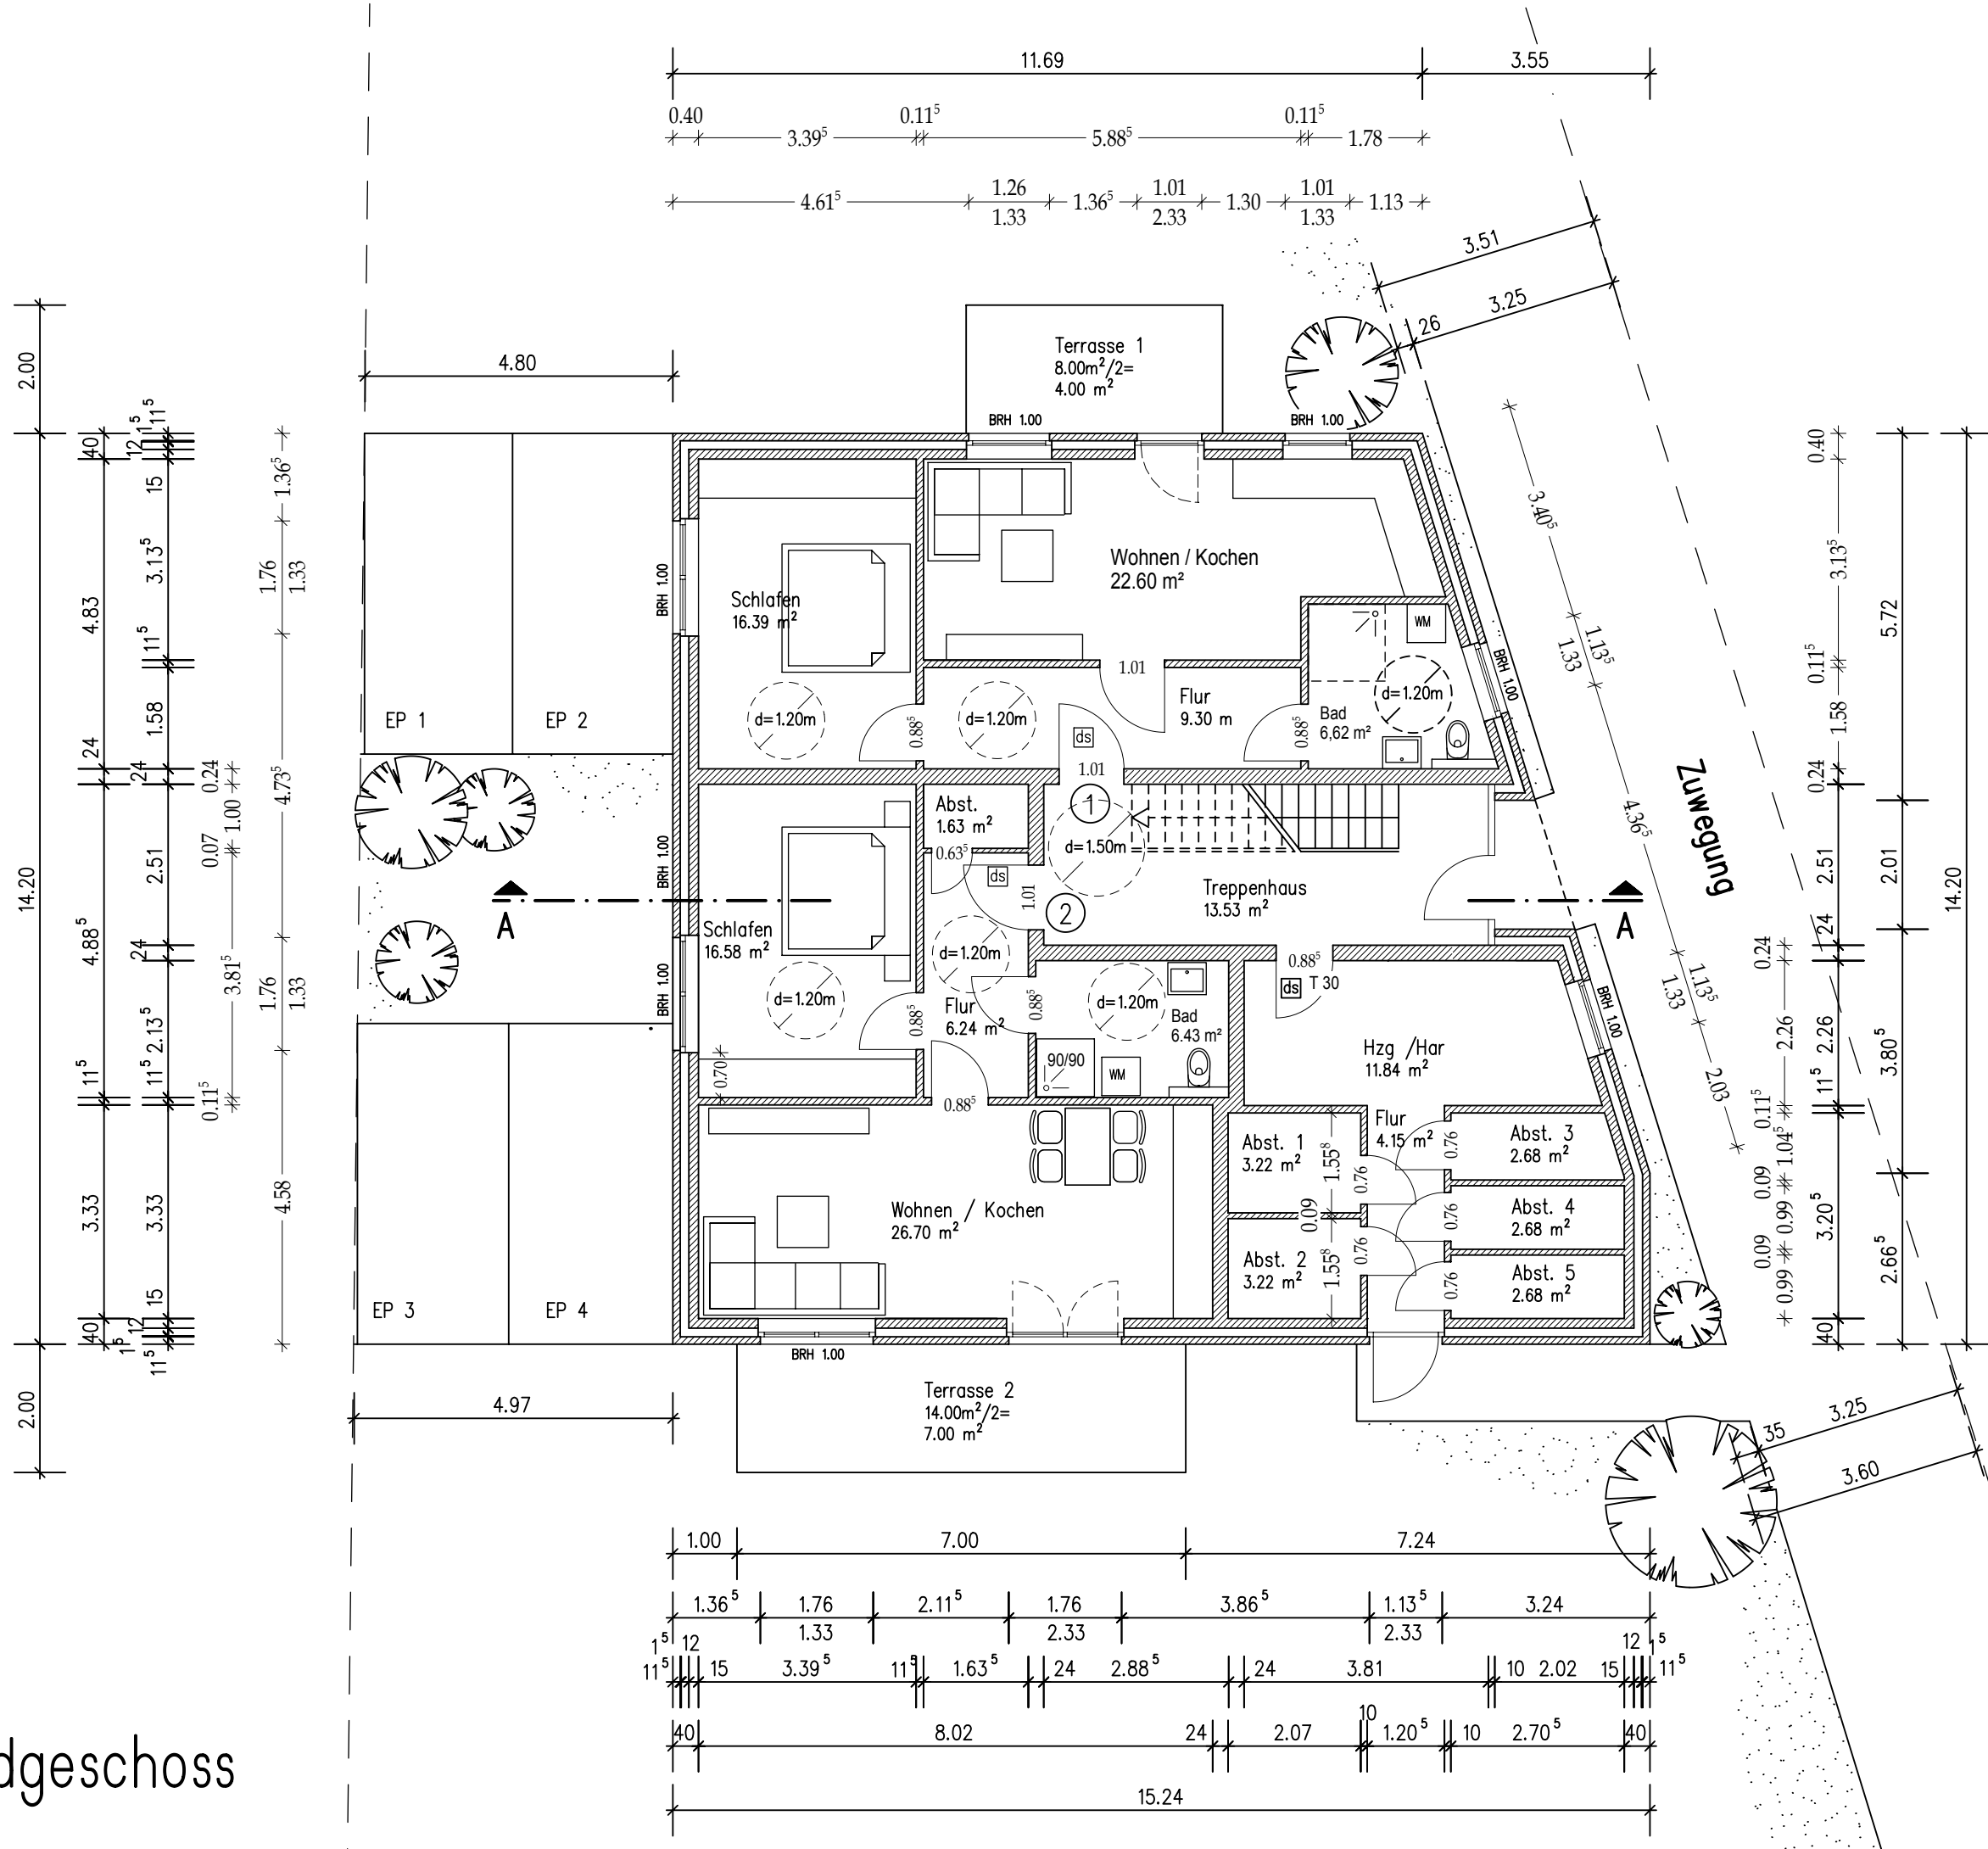

ds dicht- und selbstschliessende Tür

PROJEKT:	Neubau eines Mehrfamilienhauses mit fünf Wohneinheiten
MASSTAB:	PLANINHALT:
1: 100	Grundriss
DATUM:	Erdgeschoss
28.02.2023	(barrierefrei)
BAUORT:	Am Grambker See 21 G 28719 Bremen VR 116, Flur 116, Flurstück 79/5
BAUHERR:	Maarouf Immobilien GmbH Tillmannstr. 27 28239 Bremen
PLAN-NR.	01a
PLANSTAND:	Bauplan

BAUHERR: