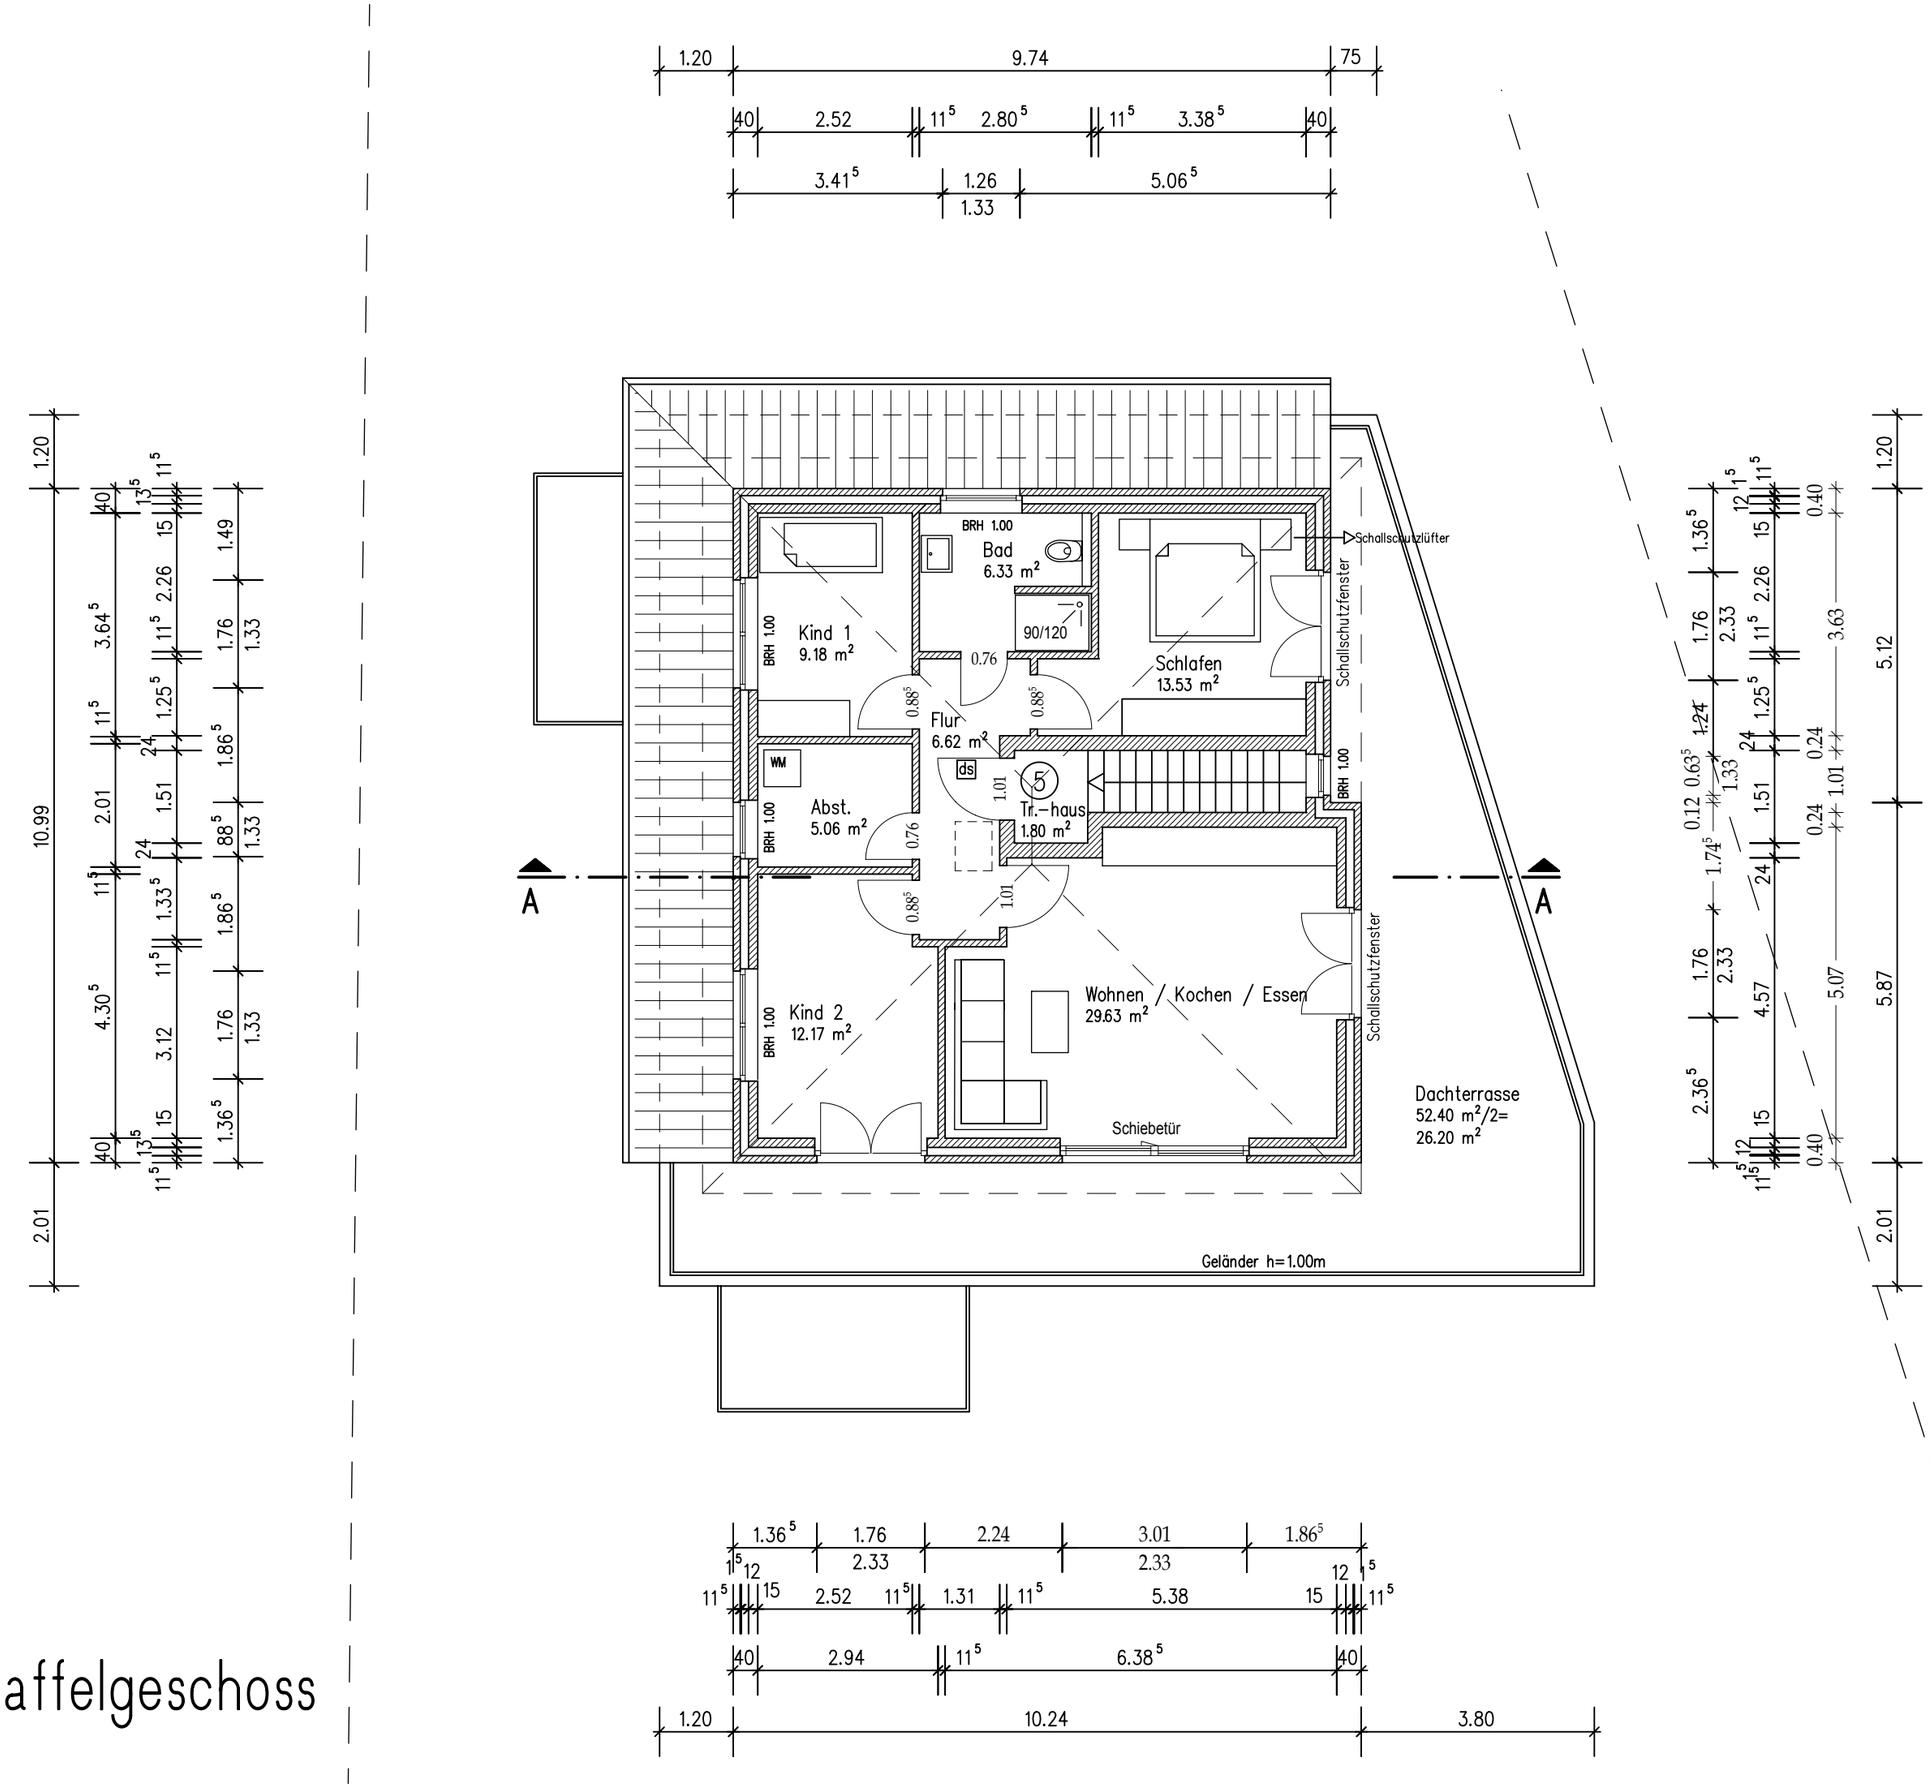

ds dicht- und selbstschliessende Tür

PROJEKT:	Neubau eines Mehrfamilienhauses mit fünf Wohneinheiten
MASSTAB: 1: 100	PLANINHALT: Grundriss Staffelgeschoss
DATUM: 28.02.2023	
BAUORT:	Am Grambker See 21 G 28719 Bremen VR 116, Flur 116, Flurstück 79/5
BAUHERR:	Maarouf Immobilien GmbH Tillmannstr. 27 28239 Bremen
PLAN-NR.	03a
PLANSTAND:	Bauplan
BAUHERR:	

Staffelgeschoss